


Plano técnico de distribución de espacios

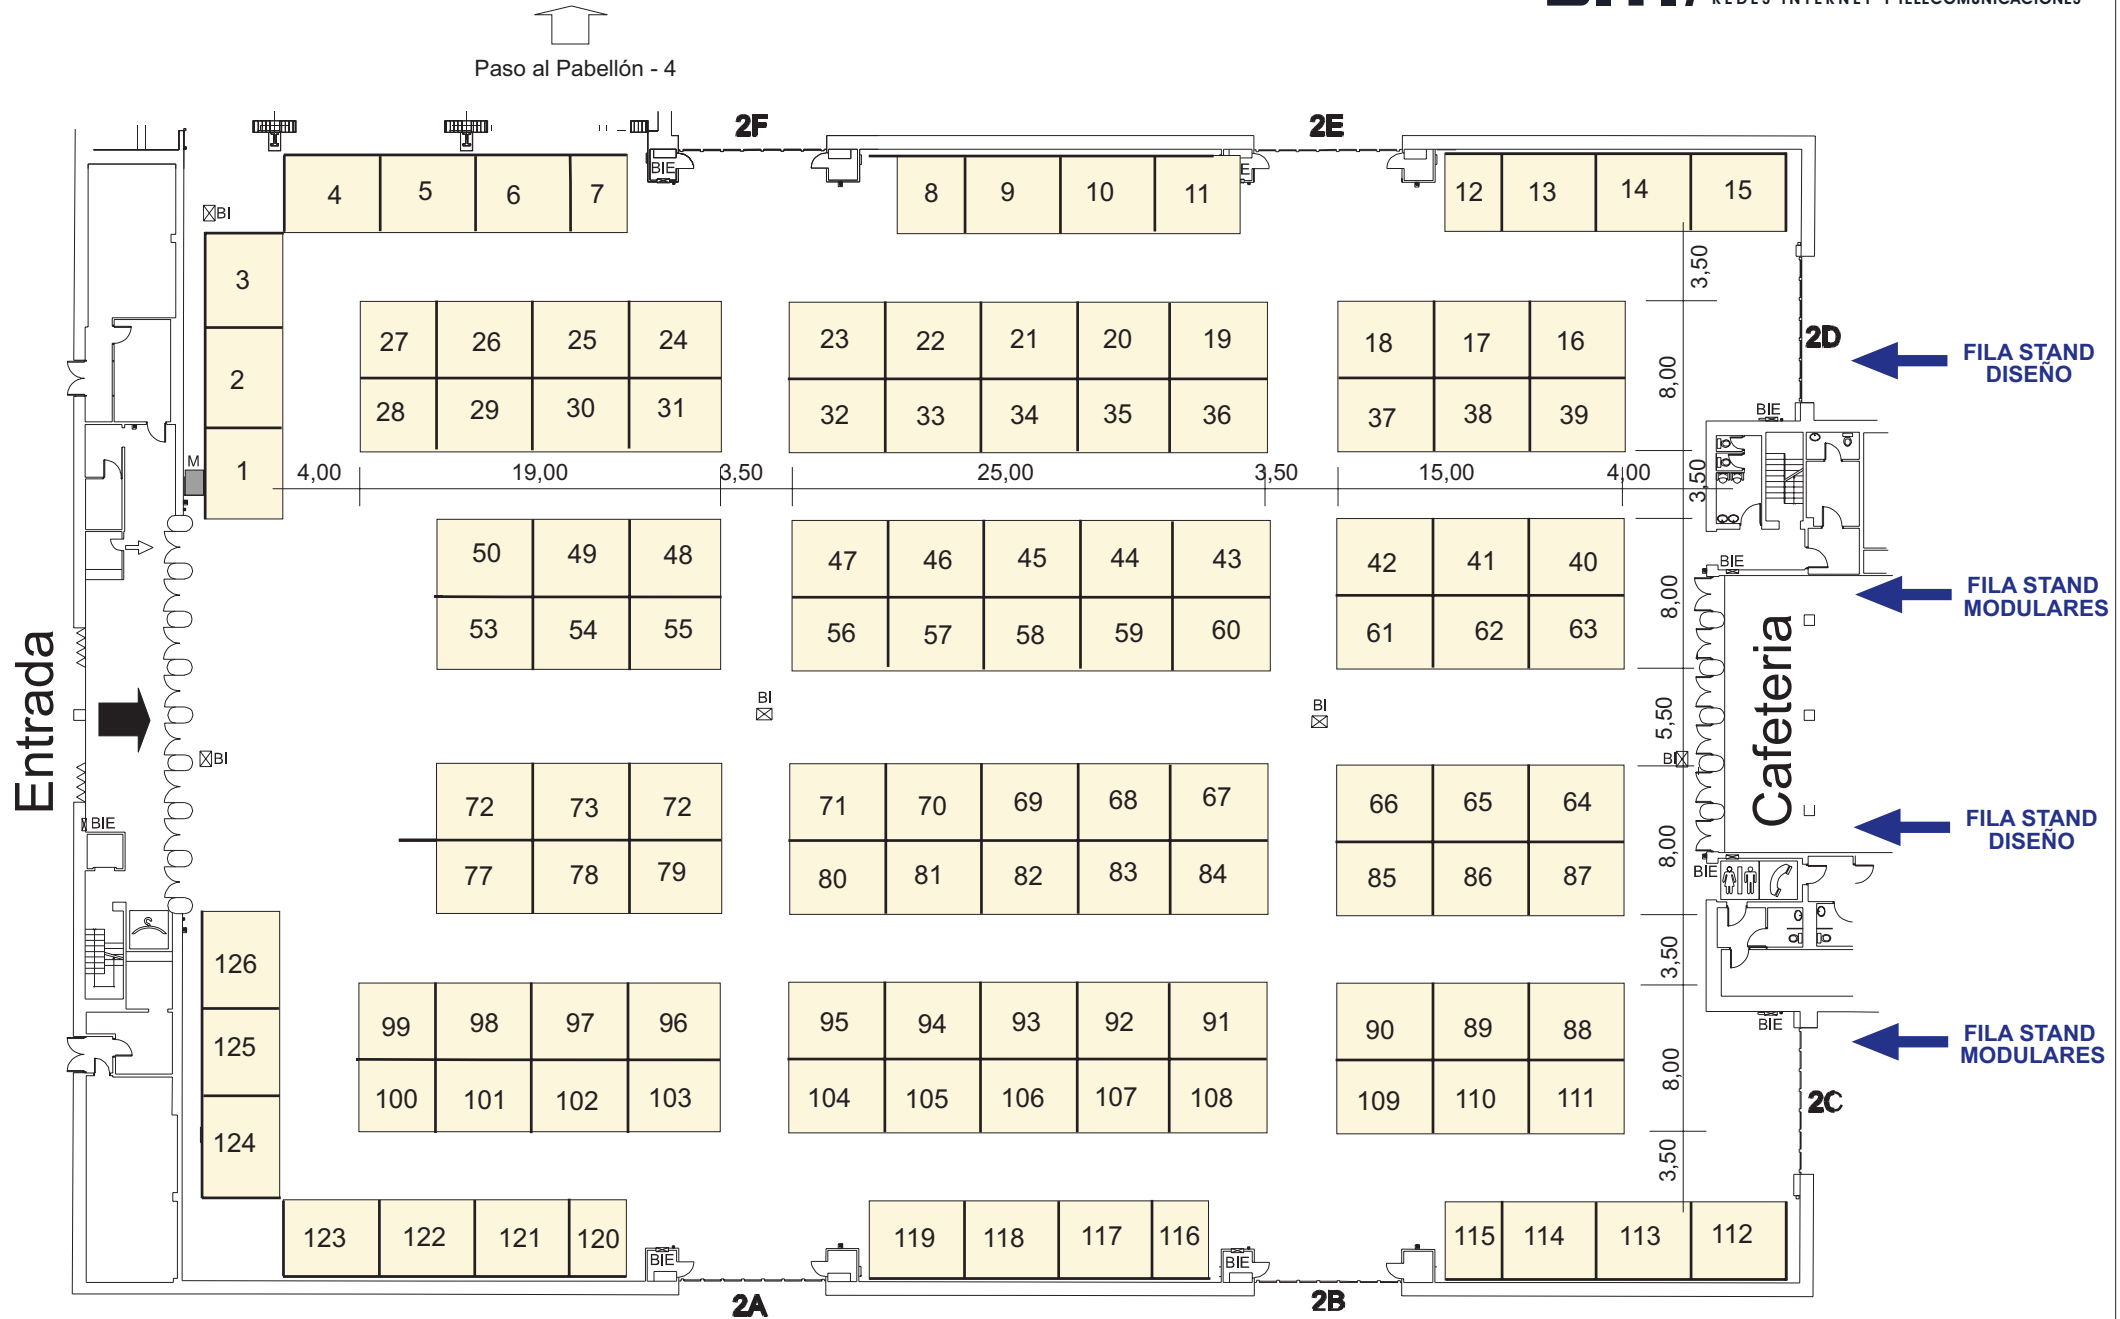

9, 10 y 11 de Marzo de 2004
Pabellón 2.

Recinto Ferial Juan Carlos I

SUPERFICIE TOTAL PABELLON : 4.800 M2

SUPERFICIE STANDS : 2.440 M2

CIRCULACIONES : 2.360 M2

112 MODULOS DE 5 X 4 M

6 MODULOS DE 3 X 4 M

4 MODULOS DE 4 X 4 M